Envoyé en préfecture le 10/06/2021
Reçu en préfecture le 10/06/2021
Affiché le
ID : 030-213002009-20210607-D20210601-DE

Légende

- Plan local D'urbanisme (Plu)

Réseau EU

- Sation d'épuration

Canalisation :

- Refoulement
- Surface libre
- Cana hypothèse

Zonage d'assainissement futur :

- Zone en assainissement non collectif
- Zone en assainissement collectif

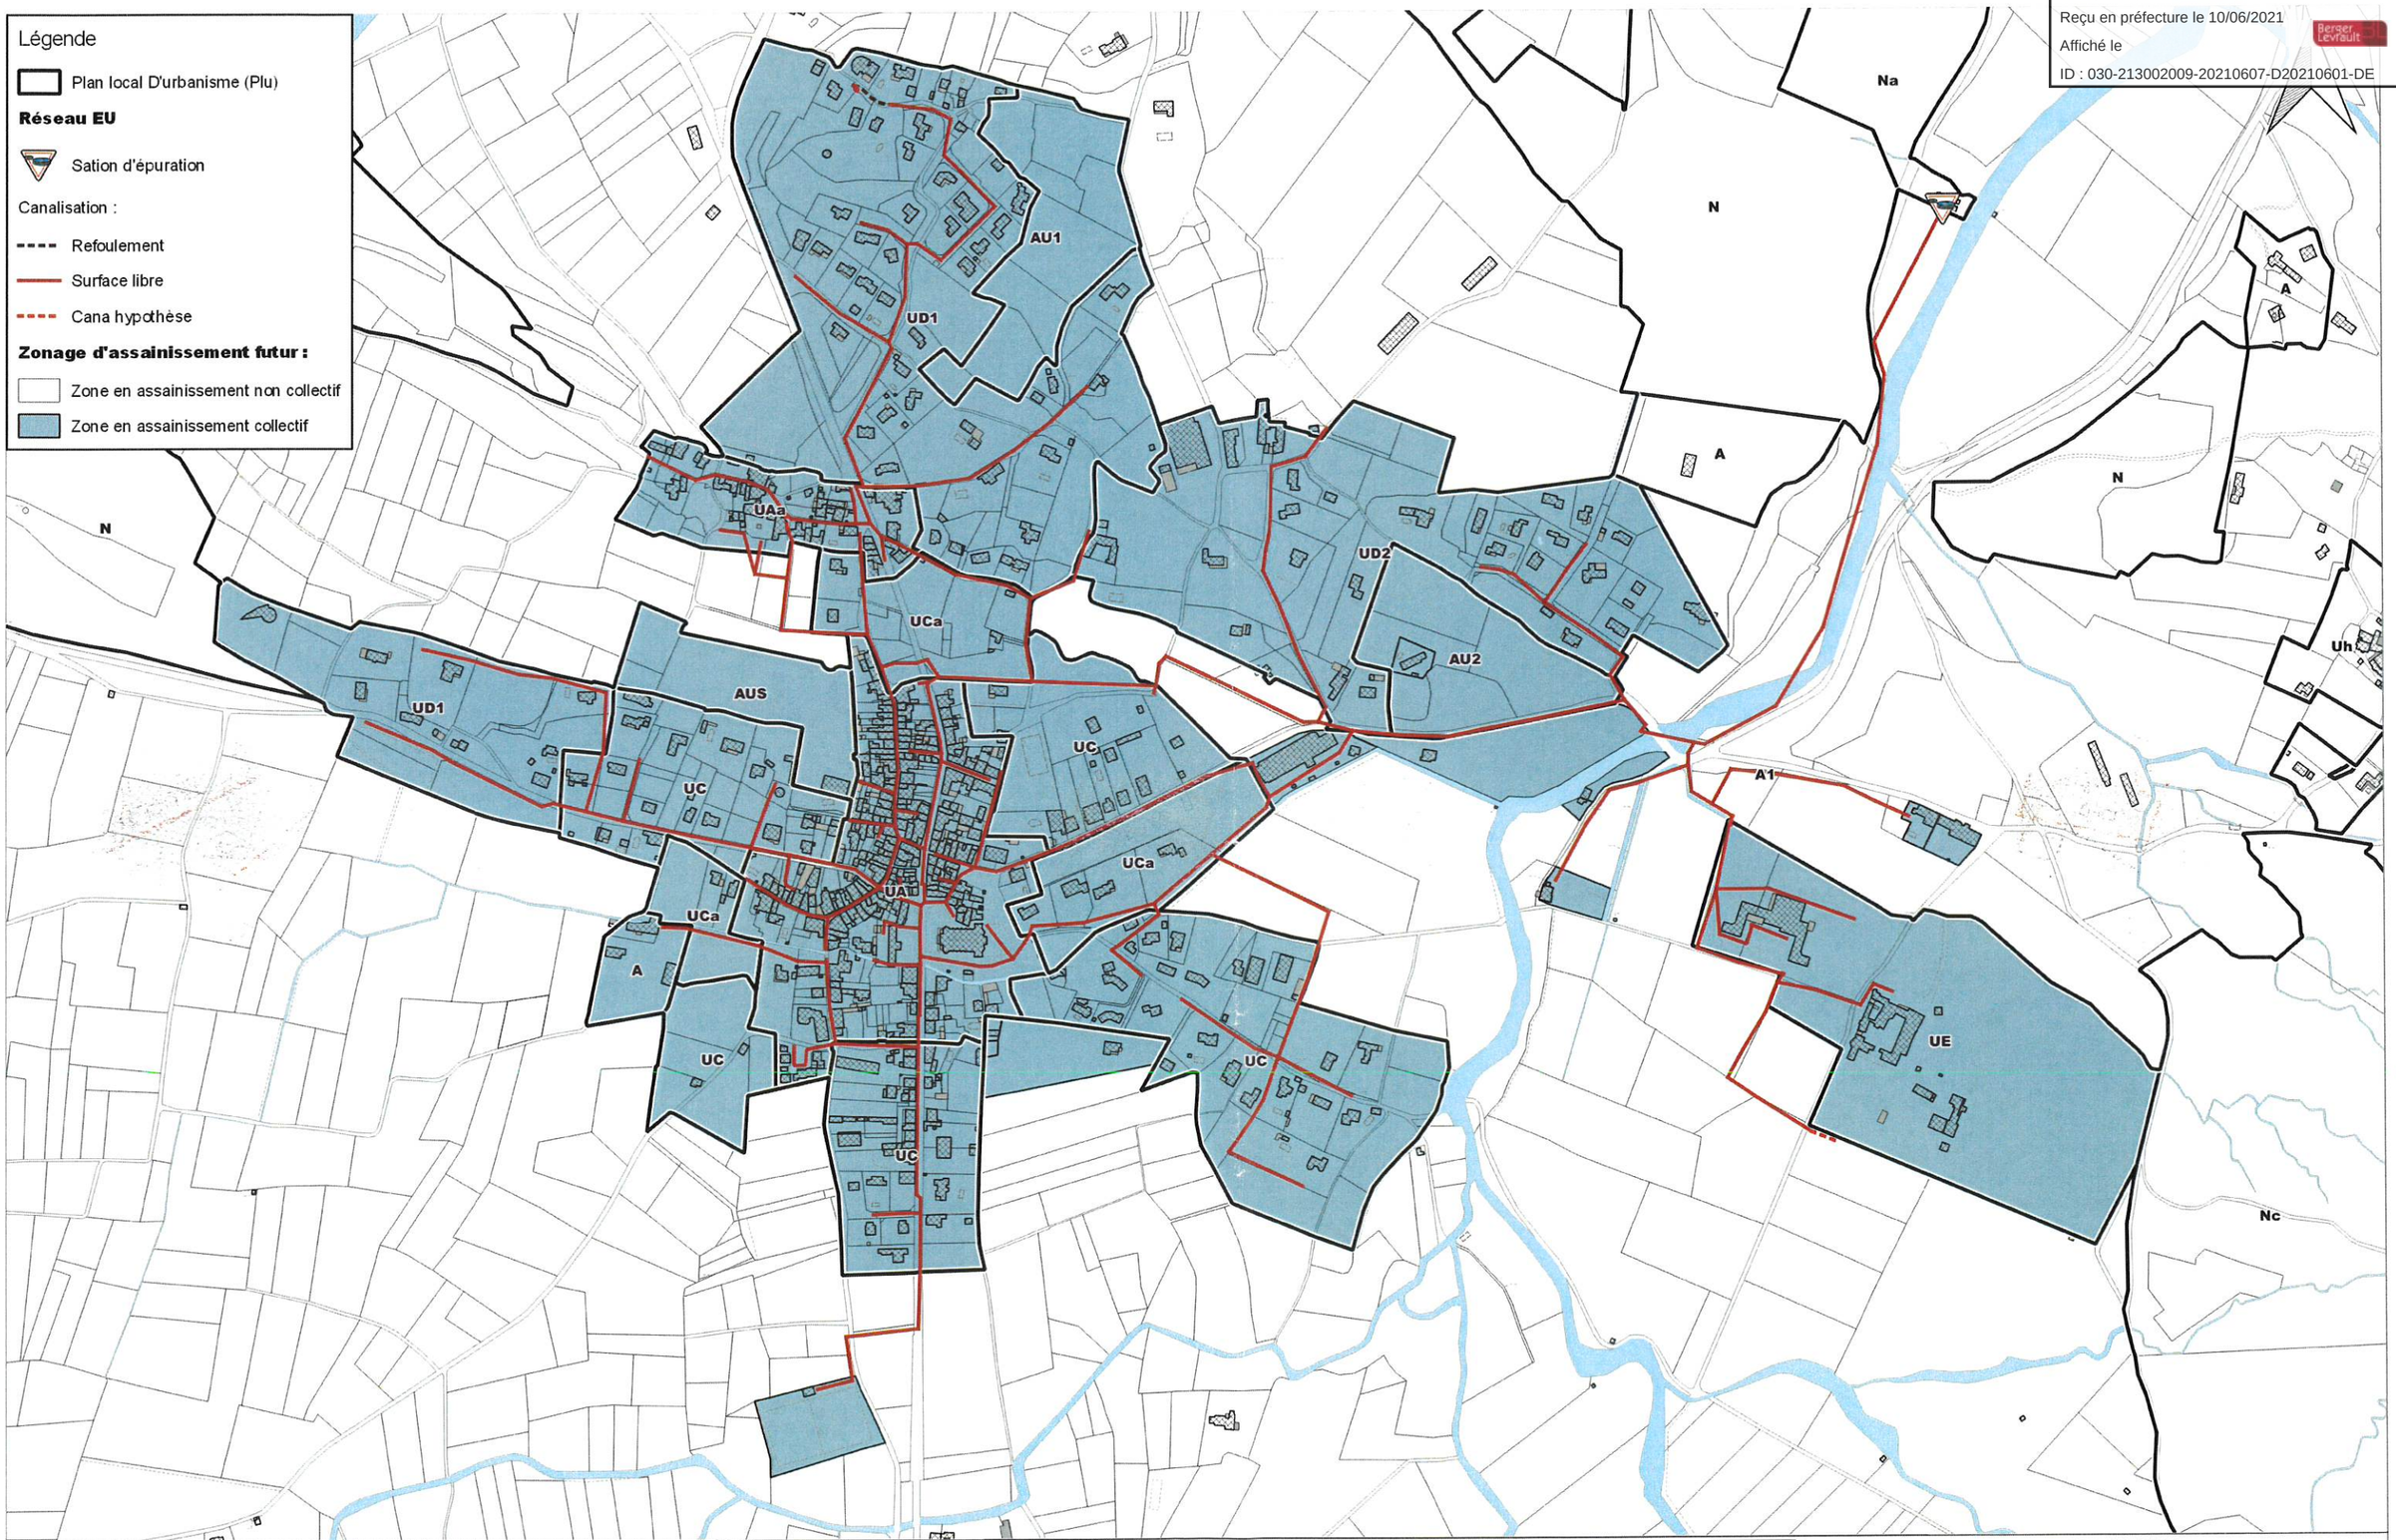

ENTECH Ingénieurs Conseils
Parc Scientifique et Environnemental
OP 118 - 34140 Mèze - France
e.mail : entech@entech.fr
Tél. : 33 (0)4 67 46 64 65
Fax : 33 (0)4 67 46 60 49

Département du Gard

Commune de Pompignan

Schéma Directeur d'Assainissement des Eaux Usées

Zonage d'assainissement futur

Chef de projet : Rachid OULADMIMOUN
Ingénieur chargée d'affaire : Jilian JACQUOT
Dessinatrice : Alicia MALCLES

		Format	A3
SDA	A	Plan N° 16	N° affaire 17.87
Novembre 2019			échelle 1/5 500